


ENTRADA
SANITÁRIOS

ÁREA
EXTERNA

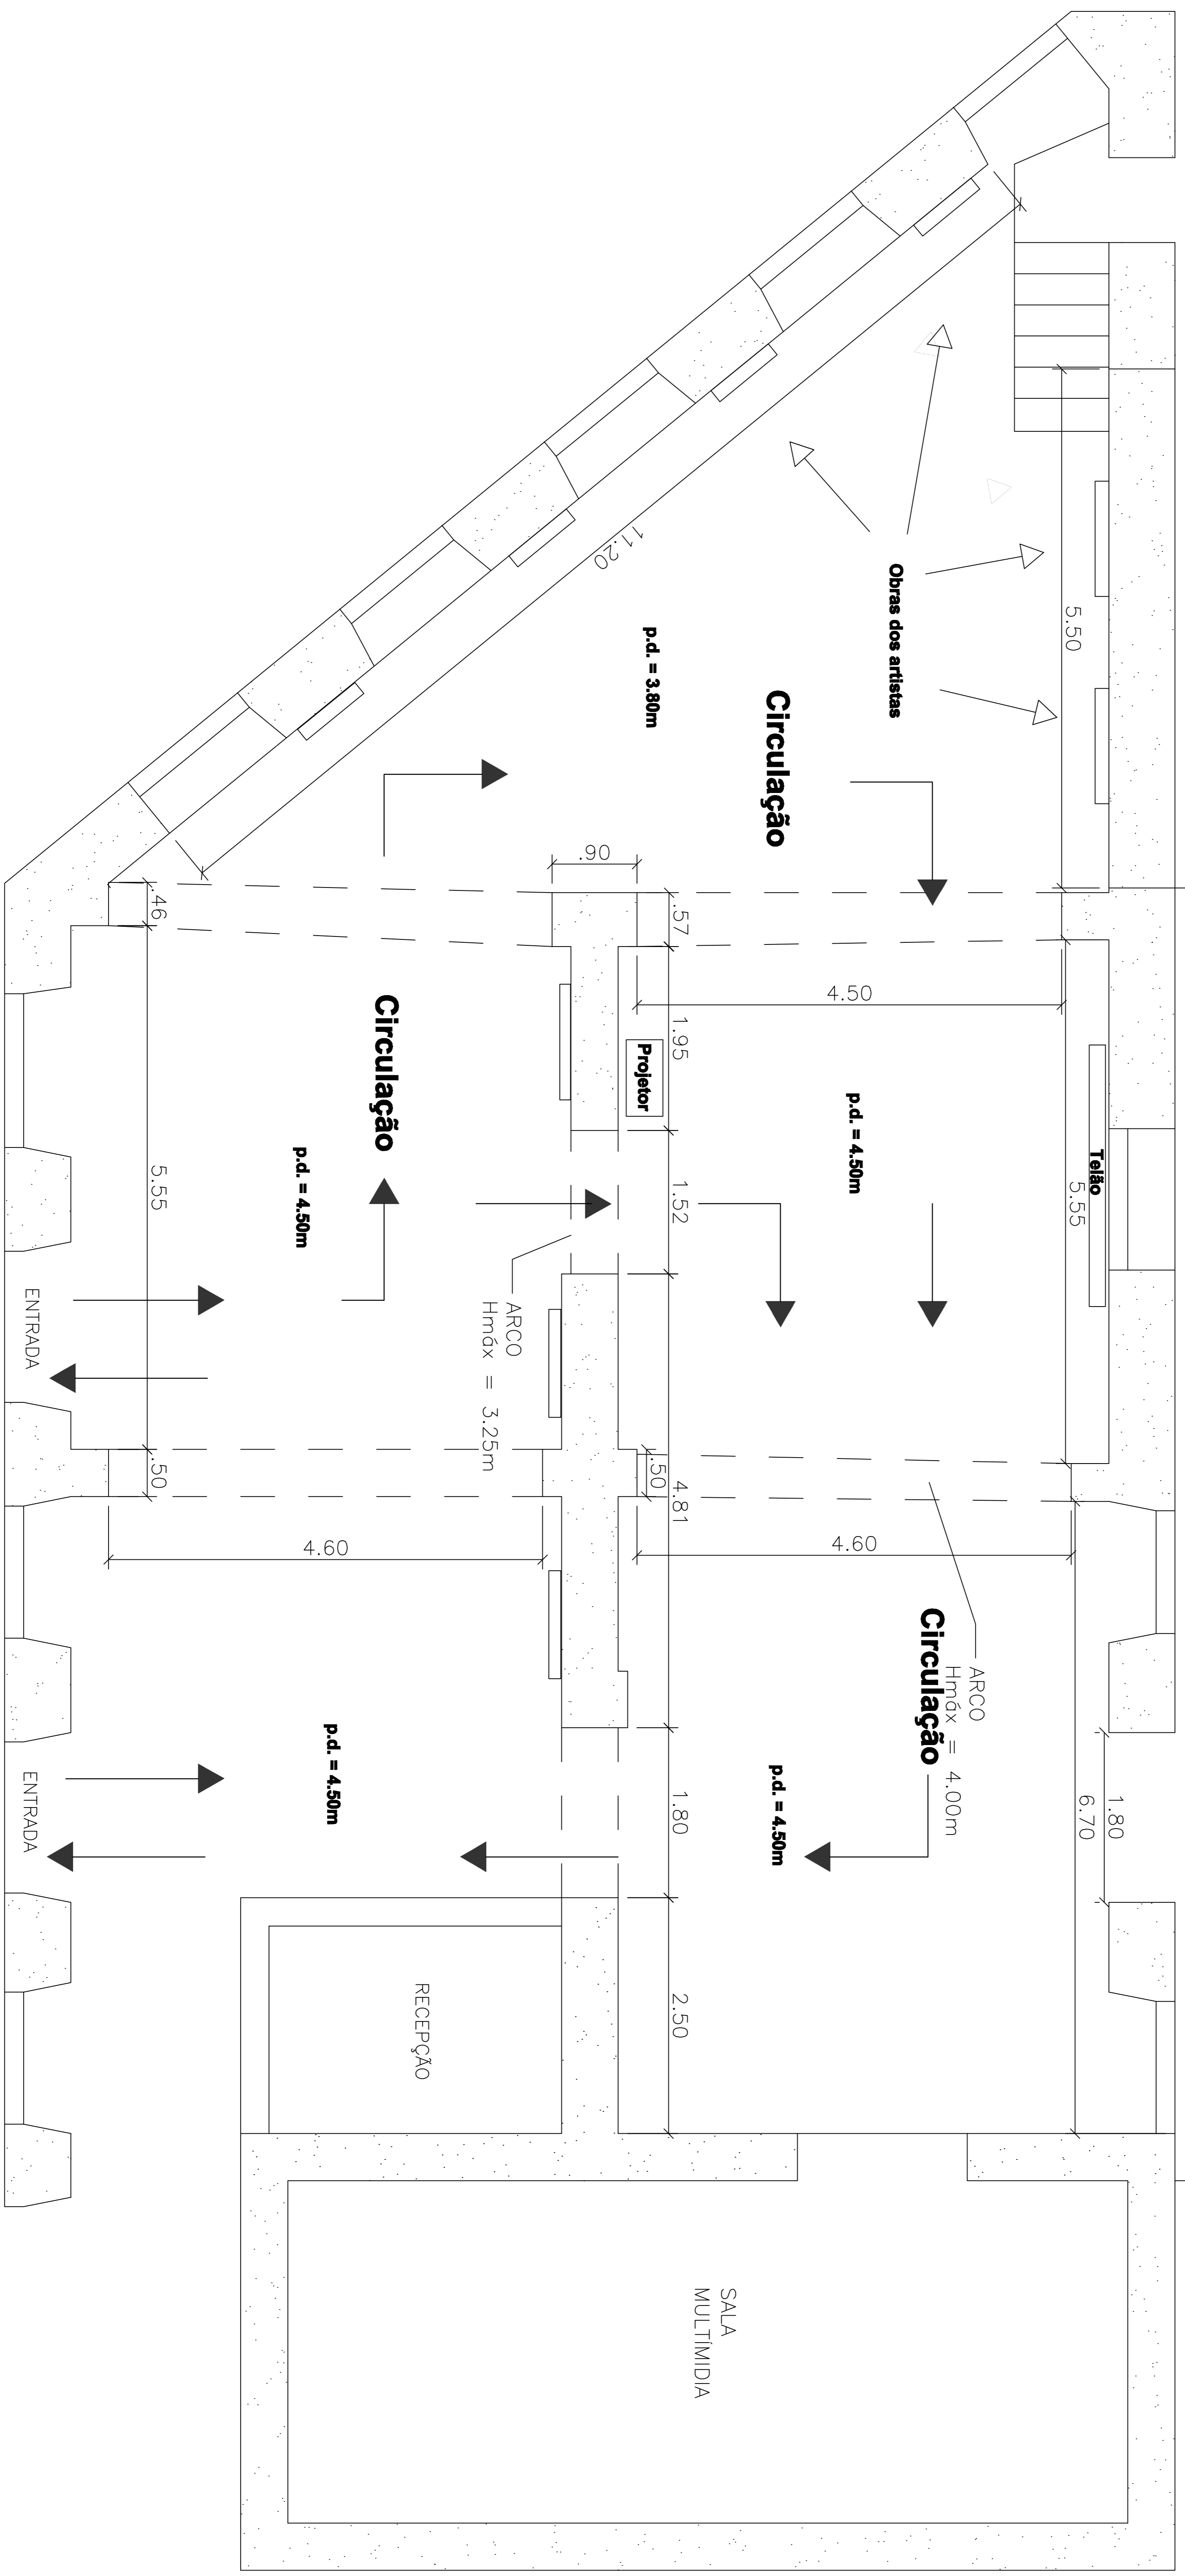

1

PLANTA — Centro Cultural da UFSJ
Exposição: Espera
Escala: 1/100
conf. medidas no local